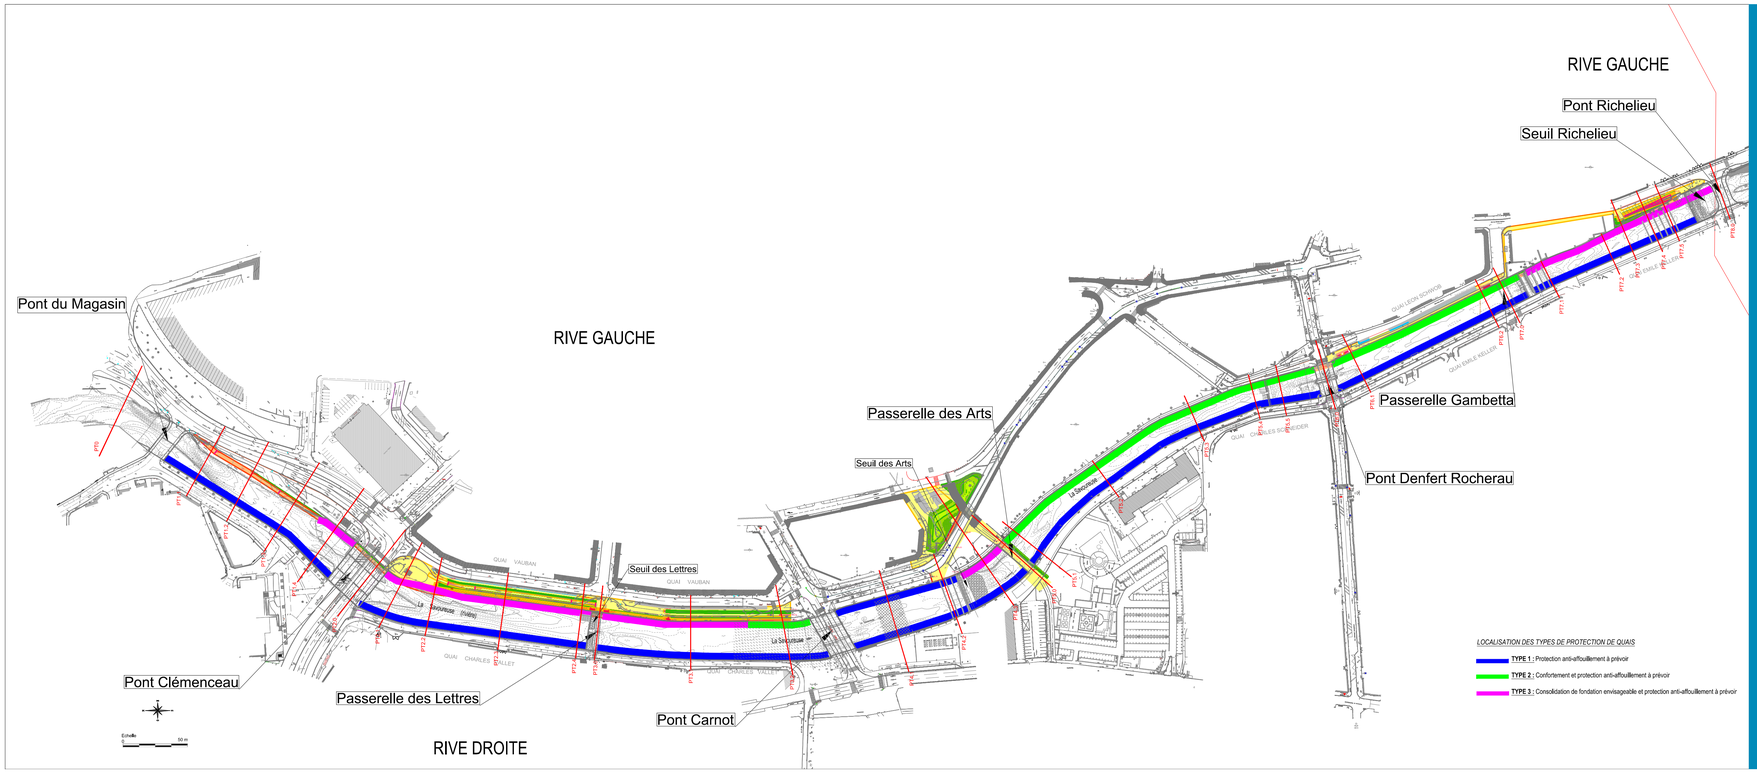

VILLE DE BELFORT

Aménagement de la promenade des berges de la Savoureuse

Dossier d'autorisation unique / Permis d'aménager

Localisation des types de protection de quais

egis — VILLES & PAYSAGES — l'attitude 90

N° affaire : FLG-42333D	N° plan : 06	Date : 30/05/2017	Indice : B	Echelle : 1/2000 - A0	Fichier : FLG42333D_La-Savoureuse_revalorisation_berges.dwg

Indice	Date	Modifications	Rédacteur	Vérification	Validation
B	30/05/2017	Modifications	OB	EH	RC
IND-A	14/10/2016	Première édition	MCT	EH	RC