


**TYPE 2 - (Confortement et anti - affouillement)**  
*(Pour la coupe de la promenade se reporter aux coupes d'aménagements)*

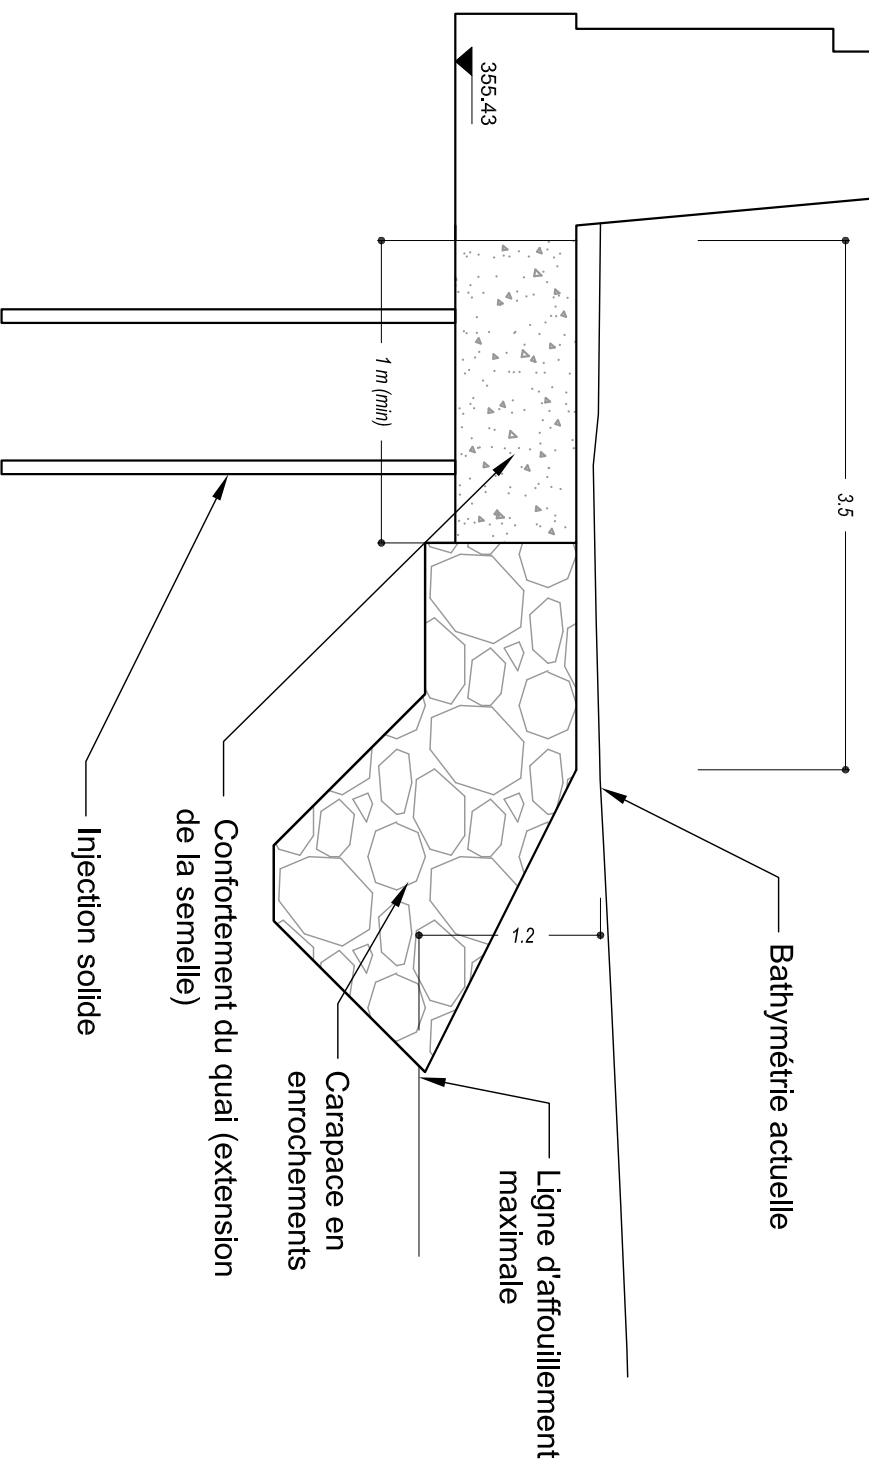

## Aménagement de la promenade des berges de la Savoureuse

### Dossier d'autorisation unique / Permis d'aménager

## Confortement de quai - Coupe type



N° affaire :	FLG 42333D	N° plan :	09-01-B	Date :	30/11/2016	Indice :	IND-B	Echelle :	1/50 - A3	Fichier :	FLG_42333D_La-Savoireuse_Coupe_confortement_Quai.dwg
IND B	30/11/2016	MCT	EH	RC							
IND-A	14/10/2016	MCT	EH	RC							
Indice	Date	Modifications		Rédacteur	Verification	Validation					