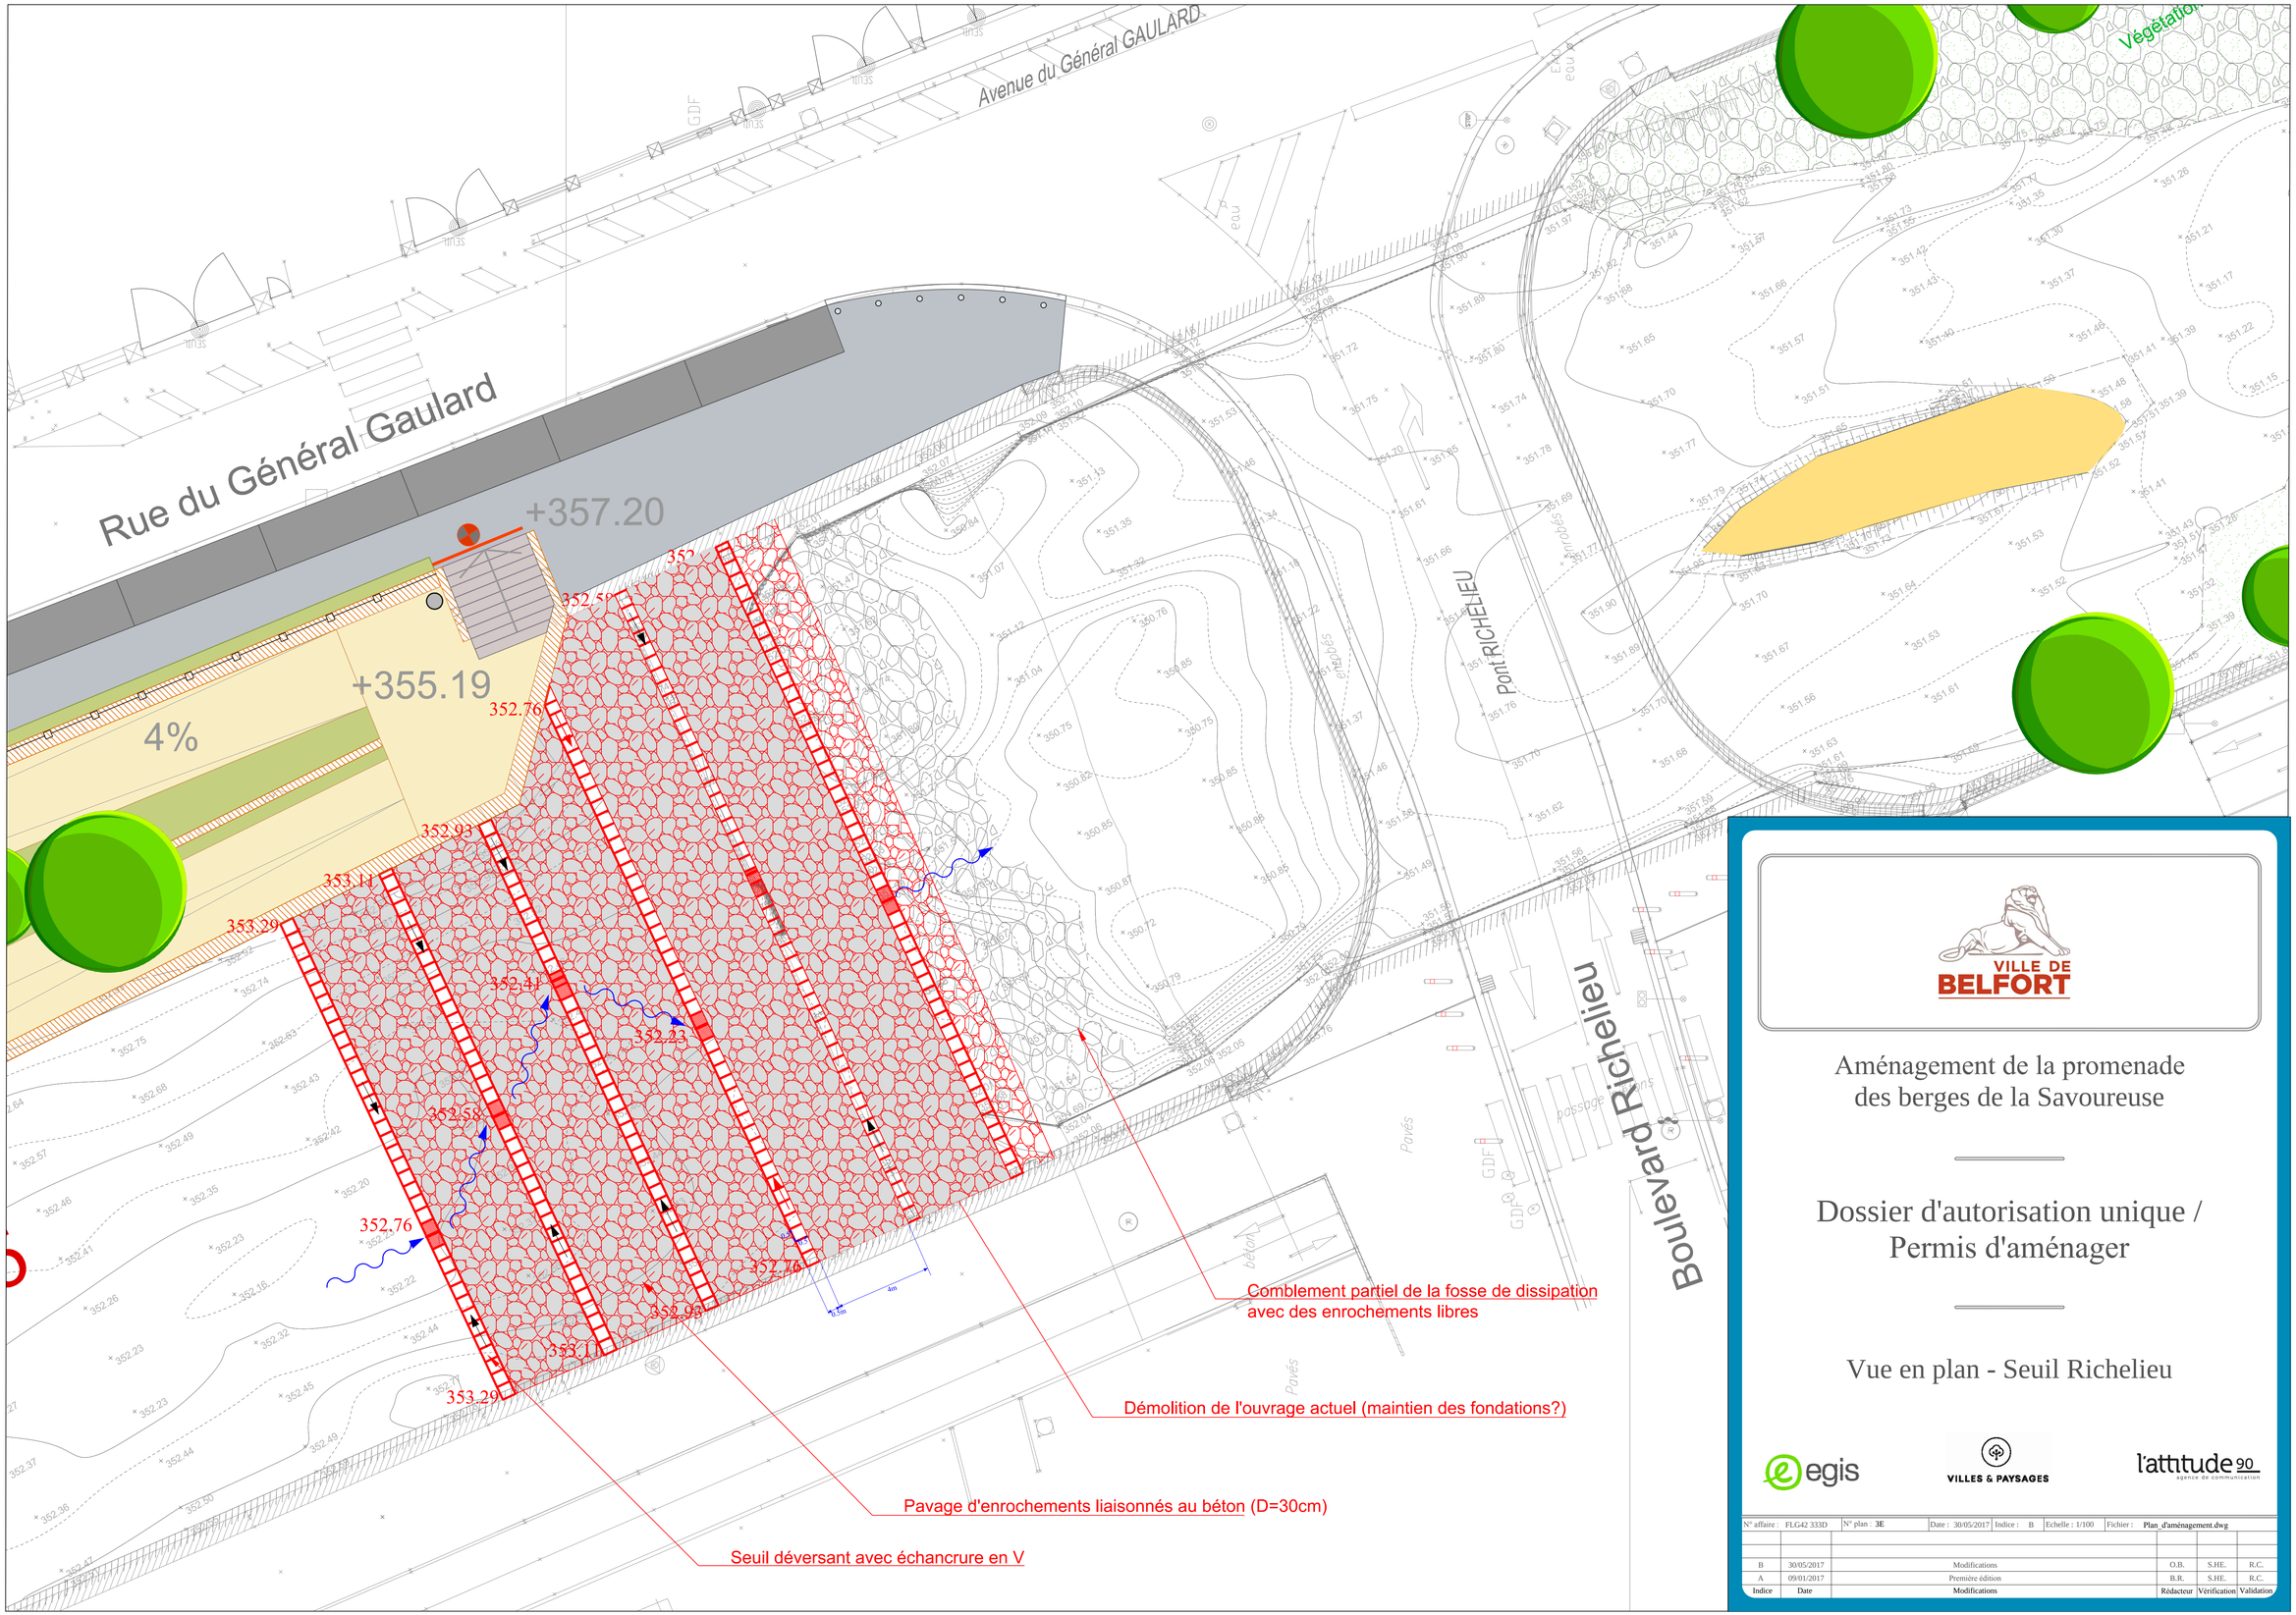

VILLE DE BELFORT

Aménagement de la promenade
des berges de la Savoureuse

Dossier d'autorisation unique /
Permis d'aménager

Vue en plan - Seuil Richelieu

egis — VILLES & PAYSAGES — l'attitude 90

N° affaire : FLG42 333D	N° plan : 3E	Date : 30/05/2017	Indice : B	Echelle : 1/100	Fichier : Plan_d'aménagement.dwg

Indice	Date	Modifications	Rédacteur	Vérification	Validation
B	30/05/2017	Modifications	O.B.	S.HE.	R.C.
A	09/01/2017	Première édition	B.R.	S.HE.	R.C.